
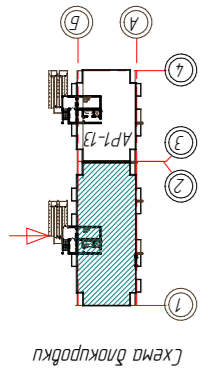
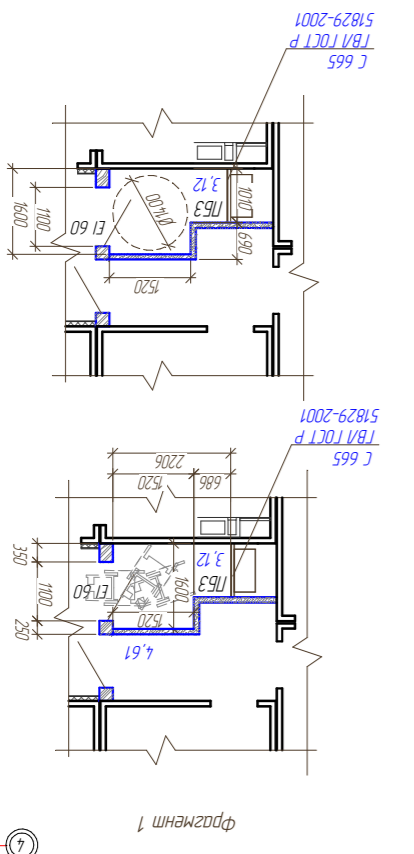


1. Условные обозначения см. лист АР1-1
2. Применяемые типы дверей в квартирах после монтажа одесечены шпунт в стелу не менее 0,8 м
3. Окно ОК-1 в блоке лестничной клетки выштук с армированием стеклом (ГОСТ 7481-78), открывающееся внутрь

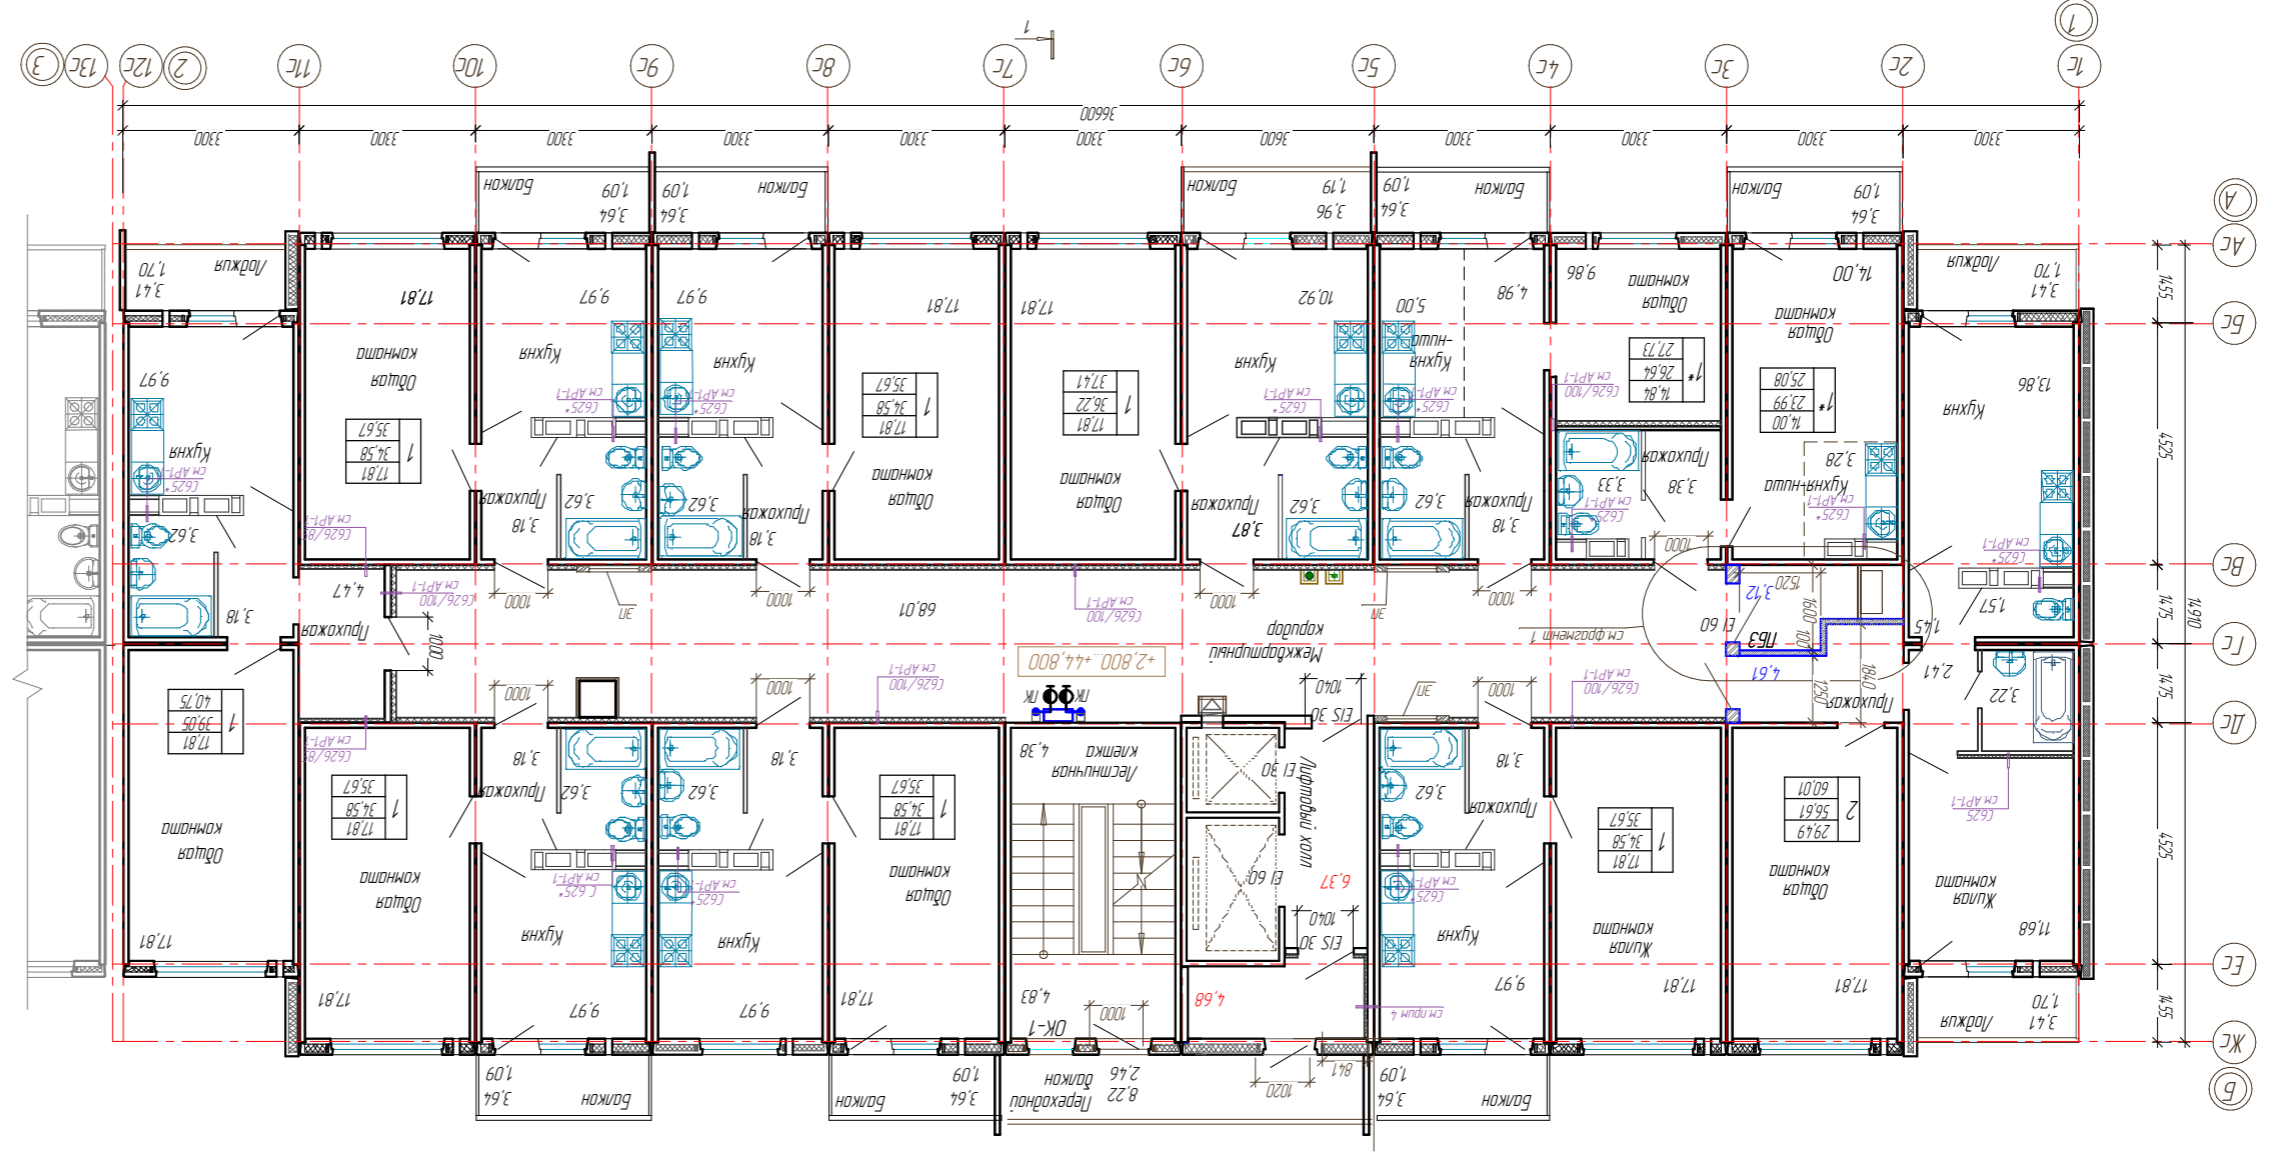

Жилая застройка МКР № 2 (с.п. 2-11) в 2. Ростове-на-Дону район Ростовского моря. Многоэтажный жилой дом / литер «18»		Изм	Кол	Лист	№ до	подпись	дата
1		Изм	87	16	Изм		06.16
Многоэтажный жилой дом / литер 18							
ГАН	Защита	05.16					
Архитектор	Ильина	05.16					
Архитектор	Ильина	05.16					
Лист этажу 2,3,4,5,6,7,8,9,10,11,12		05.16					
Фрагмент 1		05.16					
Исполнитель	Защита	05.16					
000 "Фирма "Родоспрс"	Л	12					
6509-18-АР1							